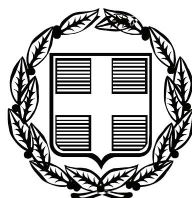


ΕΦΗΜΕΡΙΣ ΤΗΣ ΚΥΒΕΡΝΗΣΕΩΣ

ΤΗΣ ΕΛΛΗΝΙΚΗΣ ΔΗΜΟΚΡΑΤΙΑΣ

ΤΕΥΧΟΣ ΤΕΤΑΡΤΟ **Αρ. Φύλλου 260**

5 Ιουνίου 2008

ΠΕΡΙΕΧΟΜΕΝΑ

ΑΠΟΦΑΣΕΙΣ

ΑΠΟΦΑΣΕΙΣ

Αριθμ. 2210 (1)

Επικύρωση καθορισμού οριογραμμών τμήματος ρέματος του οικισμού Σκάλα Ραχωνίου που διέρχεται ανάμεσα από τα Ο.Τ. 16 και Ο.Τ. 20, στο Δ.Δ. Ραχωνίου του Δήμου Θάσου - Ν. Καβάλας.

Ο ΓΕΝΙΚΟΣ ΓΡΑΜΜΑΤΕΑΣ
ΠΕΡΙΦΕΡΕΙΑΣ ΑΝΑΤΟΛΙΚΗΣ ΜΑΚΕΔΟΝΙΑΣ-ΘΡΑΚΗΣ

Έχοντας υπόψη:

1. Τις διατάξεις του άρθρου 5 του ν. 3010/2002 (ΦΕΚ 91/Α) «Εναρμόνιση του ν. 1650/1986 με τις Οδηγίες 97/11 Ε.Ε. και 96/61 Ε.Ε., διαδικασία οριοθέτησης και ρυθμίσεις θεμάτων για τα υδατορέματα και άλλες διατάξεις».

2. Την υπ' αριθμ. 3046/304/1989 (ΦΕΚ 59Δ/3.2.1989) απόφαση του Αναπληρωτή Υπουργού Περιβάλλοντος Χωροταξίας και Δημοσίων Έργων, «Κτιριοδομικός Κανονισμός» και ειδικότερα τις διατάξεις του άρθρου 6 αυτού, σχετικά με τη δόμηση κοντά σε ρέματα, όπως ισχύει σήμερα.

3. Τις διατάξεις του ν. 2853/16.7.1922 (ΦΕΚ Α΄ 116) «Περί υδραυλικών εν γένει έργων και αστυνομεύσεως των Δημοσίων Υδάτων», όπως αυτές τροποποιήθηκαν με τις αντίστοιχες του ν.δ. 10/29.12.1923 και κωδικοποιήθηκαν από τις διατάξεις του π.δ. 18/21.3.1924 (ΦΕΚ 61 Α΄).

4. Τις διατάξεις του ν. 2503/1997 (ΦΕΚ 107Α/30.5.1997) «Διοίκηση, Οργάνωση, Στελέχωση της Περιφέρειας, Ρυθμίσεις θεμάτων για την Τοπική Αυτοδιοίκηση και άλλες διατάξεις».

5. Τις οικείες διατάξεις του ν. 2690/1999 (ΦΕΚ 45Α/1999) «Κύρωση του Κώδικα Διοικητικής Διαδικασίας και άλλες διατάξεις».

6. Την υπ' αριθμ. 1096/27.3.2003 (ΦΕΚ 393/Β/4.4.2003) απόφαση του Γενικού Γραμματέα περιφέρειας Α.Μ.-Θ. «Μεταβίβαση αρμοδιοτήτων σε προϊσταμένους Δ/νσεων και Τμημάτων της Π.Α.Μ.-Θ.».

7. Το υπ' αριθμ. 07/1412/9.4.2008 (α.π. ΔΙ.ΠΕ.ΧΩ. 2210/14.4.2008) έγγραφο της Δ/νσης Τεχνικών Υπηρεσιών Ν. Καβάλας με το οποίο διαβιβάστηκε στην Υπηρεσία μας η μελέτη οριοθέτησης τμήματος ρέματος του οικισμού Σκάλα Ραχωνίου που διέρχεται ανάδεσα από τα Ο.Τ. 16 και Ο.Τ. 20, στο Δ.Δ. Ραχωνίου του Δήμου Θάσου - Ν. Καβάλας.

8. Το Απόσπασμα πρακτικού της υπ' αριθμ. 1/2008 συνεδρίασης του Δημοτικού Συμβουλίου Θάσου, κατά την οποία αποφασίστηκε ομόφωνα η έγκριση (αριθμός απόφασης 25/2008) της παραπάνω μελέτης οριοθέτησης.

9. Την υδραυλική μελέτη για την οριοθέτηση τμήματος ρέματος που αναφέρεται στο θέμα και το Τοπογραφικό Διάγραμμα που τη συνοδεύει (αριθμ. σχεδίου 01, κλίμακα 1:200), όπως ελέγχθηκαν και θεωρήθηκαν από τη Δ/νση Τεχνικών Υπηρεσιών Ν. Καβάλας και από τα οποία προκύπτει ότι οι προτεινόμενες οριογραμμές ανταποκρίνονται σε πλημμυρική παροχή για περίοδο αναφοράς Τ=100 έτη, αποφασίζουμε:

Επικυρώνουμε τις καθορισθείσες οριογραμμές τμήματος ρέματος του οικισμού Σκάλα Ραχωνίου που διέρχεται ανάμεσα από τα Ο.Τ. 16 και Ο.Τ. 20, στο Δ.Δ. Ραχωνίου του Δήμου Θάσου - Ν. Καβάλας, όπως φαίνονται στο Τοπογραφικό Διάγραμμα υδραυλικής επίλυσης και προτεινόμενων οριογραμμών κλίμακας 1:200 (αριθμ. σχεδίου 01) που συντάχθηκε από τον Πολιτικό Μηχανικό Άγγελο Αγγελούδη, όπως αυτή ελέγχθηκε και θεωρήθηκε από τη Δ/νση Τεχνικών Υπηρεσιών Ν. Καβάλας.

Από τις διατάξεις της παρούσας απόφασης δεν προκύπτουν δαπάνες οι οποίες βαρύνουν τον κρατικό προϋπολογισμό.

Η ισχύς της παρούσας αρχίζει από την ανωτέρω δημοσίευση.

Η απόφαση αυτή μαζί με το συνημμένο τοπογραφικό διάγραμμα να δημοσιευθεί στην Εφημερίδα της Κυβερνήσεως.

Κομοτηνή, 9 Μαΐου 2008

Η Προϊσταμένη Διεύθυνσης
ΑΛΕΞΑΝΔΡΑ ΠΑΣΣΟΠΟΥΛΟΥ

ΓΕΩΜΕΤΡΙΚΑ ΣΤΟΙΧΕΙΑ ΧΕΙΜΑΡΡΟΥ ΤΗΣ ΣΚΑΛΑΣ ΡΑΧΩΝΙΟΥ										
[illegible]	[illegible]	[illegible]	[illegible]	[illegible]	[illegible]	[illegible]	[illegible]	[illegible]	[illegible]	[illegible]

ΥΔΡΟΛΟΓΙΚΑ ΣΤΟΙΧΕΙΑ ΧΕΙΜΑΡΡΟΥ ΤΗΣ ΣΚΑΛΑΣ ΡΑΧΩΝΙΟΥ														
[illegible]	100	[illegible]	[illegible]	[illegible]	[illegible]	[illegible]	[illegible]	[illegible]	[illegible]	[illegible]	[illegible]	[illegible]	[illegible]	[illegible]

ΣΥΝΤΕΤΑΓΜΕΝΕΣ ΚΟΡΥΦΩΝ ΟΡΙΟΘΕΤΗΣΗΣ ΡΕΜΑΤΟΣ ΣΤΗΝ ΣΚΑΛΑ ΡΑΧΩΝΙΟΥ ΘΑΣΟΥ			
1N	X= 12498.63 Y= 3571.18	1B	X= 12506.60 Y= 3570.51
2N	X= 12496.76 Y= 3548.82	2B	X= 12504.95 Y= 3550.65
3N	X= 12504.78 Y= 3534.95	3B	X= 12511.41 Y= 3539.48
4N	X= 12513.24 Y= 3524.40	4B	X= 12518.21 Y= 3530.99
5N	X= 12526.83 Y= 3518.67	5B	X= 12530.17 Y= 3525.94
6N	X= 12555.77 Y= 3504.25	6B	X= 12559.34 Y= 3511.41

ΑΠΟΤΥΠΩΣΗ ΥΦΙΣΤΑΜΕΝΗΣ ΚΑΤΑΣΤΑΣΗΣ
κλ. 1:200

Β

Κ.Φ.Χ. L = 40° 45' M = + 0° 45'

K158 (6.71)
K159 (7.74)
K148
K149
K160 (7.88)
K150
K161 (8.51)
K151
K481 (9.16)
K500 (9.40)
K154

1N 1B 2N 2B 3N 3B 4N 4B 5N 5B 6N 6B

Α Β Γ Δ Ε


-21.00-
-35.00-
-33.16-
-17.19-
-4.01-
-5.00-

③ ④ ⑥Ν

Ο.Τ. 16 οικ.2
Ο.Τ. 19
Ο.Τ. 20

ΠΡΟΒΛΕΠΟΜΕΝΟΣ ΔΗΜΟΤΙΚΟΣ ΔΡΟΜΟΣ

ΕΘΝΙΚΟ ΤΥΠΟΓΡΑΦΕΙΟ
Για τεχνικούς λόγους στο σχεδιάγραμμα, έγινε σμίκρυνση, κατά ποσοστό 32%

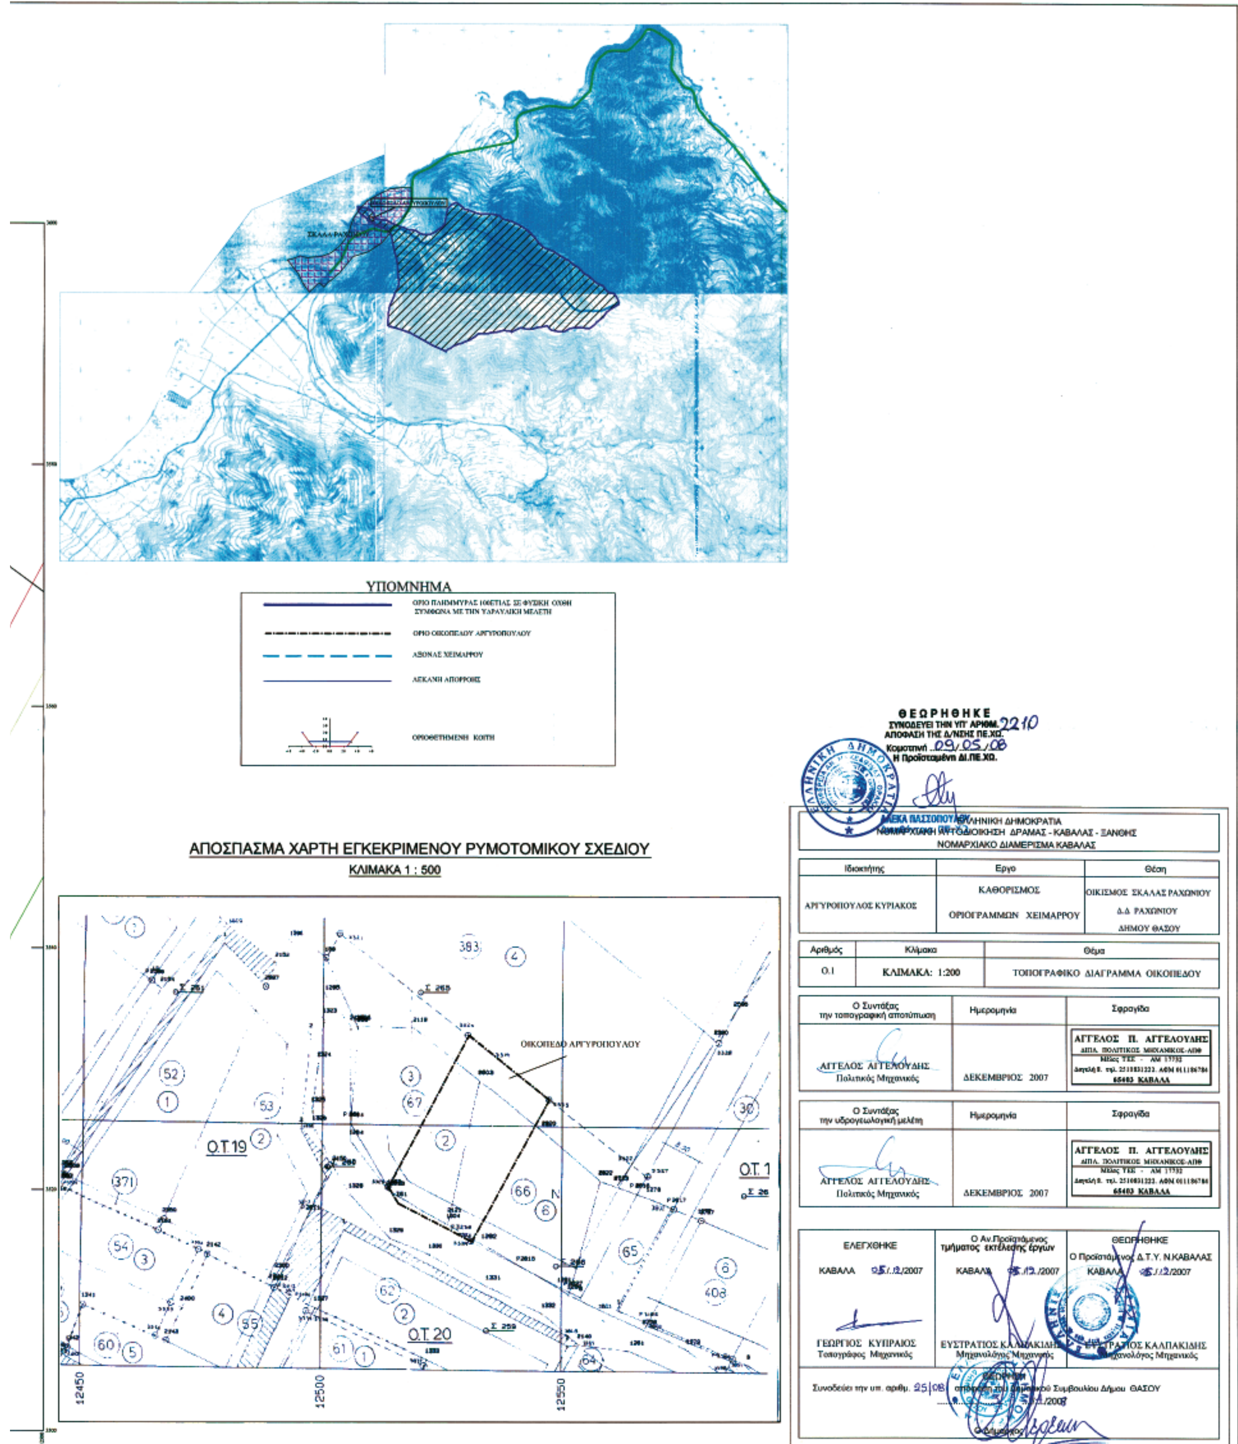

ΥΠΟΜΝΗΜΑ
ΟΡΙΟ ΠΛΗΜΜΥΡΑΣ 100ΕΤΙΑΣ ΣΕ ΦΥΣΙΚΗ ΟΧΘΗ ΣΥΜΦΩΝΑ ΜΕ ΤΗΝ ΥΔΡΑΥΛΙΚΗ ΜΕΛΕΤΗ
ΟΡΙΟ ΟΙΚΟΠΕΔΟΥ ΑΡΓΥΡΟΠΟΥΛΟΥ
ΑΞΟΝΑΣ ΧΕΙΜΑΡΡΟΥ
ΛΕΚΑΝΗ ΑΠΟΡΡΟΗΣ
ΟΡΙΟΘΕΤΗΜΕΝΗ ΚΟΙΤΗ
ΑΠΟΣΠΑΣΜΑ ΧΑΡΤΗ ΕΓΚΕΚΡΙΜΕΝΟΥ ΡΥΜΟΤΟΜΙΚΟΥ ΣΧΕΔΙΟΥ
ΚΛΙΜΑΚΑ 1 : 500
ΟΙΚΟΠΕΔΟ ΑΡΓΥΡΟΠΟΥΛΟΥ
Ο.Τ 19
Ο.Τ. 1
Ο.Τ. 20
12450
12500
12550
ΘΕΩΡΗΘΗΚΕ
ΣΥΝΟΔΕΥΕΙ ΤΗΝ ΥΠ' ΑΡΙΘΜ. 2210
ΑΠΟΦΑΣΗ ΤΗΣ Δ/ΝΣΗΣ ΠΕ.ΧΩ.
Κομοτηνή 09/05/08
Η Προϊσταμένη ΔΙ.ΠΕ.ΧΩ.
ΕΛΛΗΝΙΚΗ ΔΗΜΟΚΡΑΤΙΑ
ΝΟΜΑΡΧΙΑΚΗ ΑΥΤΟΔΙΟΙΚΗΣΗ ΔΡΑΜΑΣ - ΚΑΒΑΛΑΣ - ΞΑΝΘΗΣ
ΝΟΜΑΡΧΙΑΚΟ ΔΙΑΜΕΡΙΣΜΑ ΚΑΒΑΛΑΣ
Ιδιοκτήτης: ΑΡΓΥΡΟΠΟΥΛΟΣ ΚΥΡΙΑΚΟΣ
Εργο: ΚΑΘΟΡΙΣΜΟΣ ΟΡΙΟΓΡΑΜΜΩΝ ΧΕΙΜΑΡΡΟΥ
Θέση: ΟΙΚΙΣΜΟΣ ΣΚΑΛΑΣ ΡΑΧΩΝΙΟΥ Δ.Δ ΡΑΧΩΝΙΟΥ ΔΗΜΟΥ ΘΑΣΟΥ
Αριθμός: Ο.1
Κλίμακα: ΚΛΙΜΑΚΑ: 1:200
Θέμα: ΤΟΠΟΓΡΑΦΙΚΟ ΔΙΑΓΡΑΜΜΑ ΟΙΚΟΠΕΔΟΥ
Ο Συντάξας την τοπογραφική αποτύπωση
ΑΓΓΕΛΟΣ ΑΓΓΕΛΟΥΔΗΣ Πολιτικός Μηχανικός
Ημερομηνία: ΔΕΚΕΜΒΡΙΟΣ 2007
Σφραγίδα: ΑΓΓΕΛΟΣ Π. ΑΓΓΕΛΟΥΔΗΣ 65403 ΚΑΒΑΛΑ
Ο Συντάξας την υδρογεωλογική μελέτη
ΑΓΓΕΛΟΣ ΑΓΓΕΛΟΥΔΗΣ Πολιτικός Μηχανικός
Ημερομηνία: ΔΕΚΕΜΒΡΙΟΣ 2007
Σφραγίδα: ΑΓΓΕΛΟΣ Π. ΑΓΓΕΛΟΥΔΗΣ 65403 ΚΑΒΑΛΑ
ΕΛΕΓΧΘΗΚΕ
ΚΑΒΑΛΑ 05/12/2007
ΓΕΩΡΓΙΟΣ ΚΥΠΡΑΙΟΣ Τοπογράφος Μηχανικός
Ο Αν.Προϊστάμενος τμήματος εκτέλεσης έργων
ΚΑΒΑΛΑ 05/12/2007
ΕΥΣΤΡΑΤΙΟΣ ΚΑΛΠΑΚΙΔΗΣ Μηχανολόγος Μηχανικός
ΘΕΩΡΗΘΗΚΕ
Ο Προϊστάμενος Δ.Τ.Υ. Ν.ΚΑΒΑΛΑΣ
ΚΑΒΑΛΑ 05/12/2007
ΕΥΣΤΡΑΤΙΟΣ ΚΑΛΠΑΚΙΔΗΣ Μηχανολόγος Μηχανικός
Συνοδεύει την υπ. αριθμ. 25/08 απόφαση του Δημοτικού Συμβουλίου Δήμου ΘΑΣΟΥ
Ο Δήμαρχος

Αριθμ. 1688
Επικύρωση έκθεσης καθορισμού ορίων αιγιαλού – παραλίας στη θέση «ΠΑΖΑΡΑΚΙ» της Κοινότητας Γραμματικού Ν. Αττικής».

Ο ΓΕΝΙΚΟΣ ΓΡΑΜΜΑΤΕΑΣ ΠΕΡΙΦΕΡΕΙΑΣ ΑΤΤΙΚΗΣ

Έχοντας υπόψη:

1. Τις διατάξεις του ν. 3200/1955 «περί διοικητικής αποκεντρώσεως» όπως τροποποιήθηκαν και συμπληρώθηκαν μεταγενέστερα με τα ν.δ. 532/1970, β.δ. 704/1970, β.δ. 705/1970, β.δ. 192/1972, π.δ. 71/1984, π.δ. 347/1986, ν. 2026/1992 και π.δ. 97/1993.

2. Τις διατάξεις του π.δ. 284/1988 «περί Οργανισμού της Κεντρικής Υπηρεσίας του Υπουργείου Οικονομικών», σε συνδυασμό με αυτές του π.δ. 551/1988 «περί Οργανισμού Νομαρχιών - Οργάνωση Οικονομικών Υπηρεσιών».

3. Τις διατάξεις του ν. 2971/2001 «Αιγιαλός, παραλία και άλλες διατάξεις (ΦΕΚ 285 Α).

4. Την υπ' αριθμ. 1064129/801/Α0006/5.8.2004 απόφαση του Υφυπουργού Οικονομίας και Οικονομικών (ΦΕΚ 1255Β) περί «Μεταβίβασης αρμοδιοτήτων καθώς και εξουσίας να υπογράφουν «με εντολή Υπουργού» κ.λπ.

5. Την υπ' αριθμ. 1063649/790/Α0006/3.8.2004 απόφαση Υπουργού Οικονομίας και Οικονομικών «Καταγραφή - διοικητική κωδικοποίηση των αρμοδιοτήτων σε θέματα Υπηρεσιών του Υπουργείου Οικονομίας και Οικονομικών που περιέρχονται στους Γενικούς Γραμματείς Περιφερειών».

6. Τις διατάξεις του άρθρου 46 και 21 ν. 3220/2004 (ΦΕΚ 15 Α), στις οποίες προβλέπεται ότι από 10.4.2004 αρμοδιότητες του Υπουργού Οικονομίας και Οικονομικών οι οποίες ανήκαν ή είχαν μεταβιβασθεί στους Νομάρχες μέχρι την έναρξη λειτουργίας των Νομαρχιακών Αυτοδιοικήσεων και αφορούν θέματα Υπηρεσιών του Υπουργείου Οικονομίας και Οικονομικών, που εξαιρέθηκαν από την κατάργηση με τις διατάξεις της παραγράφου 2 του άρθρου 39 ν. 2218/1994, περιέρχονται στο Γενικό Γραμματέα της Περιφέρειας, εκτός των θεμάτων Υ.Δ.Ε.

7. Την από 24.4.2007 έκθεση της αρμόδιας Επιτροπής περί χάραξης των Οριογραμμών αιγιαλού και παραλίας στην παραλιακή θέση «Παζαράκι» της Κτηματικής περιφέρειας της Κοινότητας Γραμματικού Ν. Αττικής, όπως αυτές εμφανίζονται, επί του από Μάρτιο 2006 κλίμακας 1:500 υψομετρικό -τοπογραφικό διάγραμμα που συντάχθηκε από τον Πολιτικό Μηχανικό Νίκο Π. Δημητρακόπουλο και το οποίο αφού ελέγχθηκε ως προς την αποτύπωση και θεωρήθηκε από το τεχνικό τμήμα της Κτηματικής Υπηρεσίας Ανατολικής Αττικής στις 17.5.2006.

8. Το υπ' αριθμ. Φ.544.5/164/08, Σχ.3458/29.2.2008 έγγραφο του Γ.Ε.Ν., με το οποίο συμφωνεί με τα όρια του αιγιαλού, παραλίας στην περιοχή του θέματος όπως αυτά τα καθόρισε η αρμόδια Επιτροπή με την από 24.4.2007 έκθεσή της.

Μετά τα παραπάνω, αποφασίζουμε:

Επικυρώνουμε: α) Την από 24.4.2007 έκθεση της αρμόδιας Επιτροπής για τη χάραξη των οριογραμμών αιγιαλού και παραλίας στην παραλιακή θέση «Παζαράκι» της Κτηματικής περιφέρειας της Κοινότητας Γραμματικού Ν. Αττικής.

β) Το από Μάρτιο 2006 κλίμακας 1:500 υψομετρικό-τοπογραφικό διάγραμμα που συντάχθηκε από τον Πολιτικό Μηχανικό Νίκο Π. Δημητρακόπουλο και το οποίο αφού ελέγχθηκε ως προς την αποτύπωση, θεωρήθηκε από το τεχνικό τμήμα της Κτηματικής Υπηρεσίας Ανατολικής Αττικής στις 17.5.2006.

Στο τοπογραφικό - υψομετρικό εν λόγω διάγραμμα χαράχθηκε:

α) Η οριογραμμή του αιγιαλού με συνεχή κόκκινη πολυγωνική γραμμή με στοιχεία κορυφών 1-2-3-4-5-6.

β) Η οριογραμμή της παραλίας με κίτρινη συνεχή πολυγωνική γραμμή με στοιχεία κορυφών 1΄-2΄-3΄-4΄-5΄-6΄.

Οι κορυφές των οριογραμμών είναι εξαρτημένες από το Κρατικό Τριγωνομετρικό Δίκτυο σε προβολή HATT και οι συντεταγμένες τους σημειώνονται σε πίνακες επί του συνοδεύοντος την παρούσα έκθεση προαναφερόμενο διάγραμμα.

Η οριογραμμή του αιγιαλού αποτελεί το όριο της μέγιστης πλην συνήθους ανάβασης του κύματος.

Η χάραξη της ζώνης παραλίας στην προκειμένη περίπτωση έχει νόημα και ενδείκνυται η χάραξή της, διότι αποτελεί συνέχεια του αιγιαλού σε ικανό και ενιαίο πλάτος με αυτόν.

Η παρούσα απόφαση μαζί με την έκθεση και το τοπογραφικό διάγραμμα να δημοσιευθούν στην Εφημερίδα της Κυβέρνησης.

Η απόφαση αυτή να δημοσιευθεί στην Εφημερίδα της Κυβερνήσεως.

Αθήνα, 14 Απριλίου 2008

Ο Γενικός Γραμματέας Περιφέρειας
ΧΑΡΑΛΑΜΠΟΣ ΜΑΝΙΑΤΗΣ

ΕΚΘΕΣΗ ΕΠΙΤΡΟΠΗΣ

Σήμερα στις 24.4.2007 και στα Γραφεία της Κτηματικής Υπηρεσίας Ανατολικής Αττικής, οι παρακάτω αναφερόμενοι:

1. Θεόδωρος Κυριακόπουλος, Προϊστάμενος της Κτηματικής Υπηρεσίας Ανατολικής Αττικής, ως Πρόεδρος

2. Παναγιώτης Κανατούλας, Τοπογράφος-Μηχανικός της Κτηματικής Υπηρεσίας Ανατολικής Αττικής, ως μέλος.

3. Ιάκωβος Σέργης, Αντιπλοίαρχος Λιμενικού Σώματος, Υπολιμενάρχης Κ/Λ Ραφήνας, νόμιμος αναπληρωτής του Λιμενάρχη Κεντρικού Λιμεναρχείου Ραφήνας ως μέλος, κωλυομένου του τακτικού μέλους.

4. Αιμιλία Ρόδη, Αρχιτέκτων-Μηχανικός, Προϊστάμενος της Δ/νσης Χωροταξίας και Πολεοδομίας Νοτίου Τομέα, της Νομαρχιακής Αυτοδιοίκησης Ανατολικής Αττικής ως μέλος.

5. Καλλιόπη Καρδαμίτση Πολιτικός Μηχανικός, Προϊσταμένη της Δ/νσης Χωροταξίας και Περιβάλλοντος της Γενικής Γραμματείας Περιφέρειας Αττικής, ως μέλος.

Χρέη γραμματέα της Επιτροπής εκτελεί ο Γεώργιος Μίχας, Εφοριακός ΠΕ/Α, υπάλληλος της Κτημαπκής Υπηρεσίας Ανατολικής Αττικής.

Αποτελούντες, την υπό του άρθρου 100 π.δ. 284/1988 όπως τροποποιήθηκε και ισχύει με το άρθρο 3 ν. 2971/2001, προβλεπόμενη Επιτροπή καθορισμού ορίων αιγιαλού και παραλίας, συγκροτηθείσα με την υπ' αριθμ. 1442/20.4.2006 απόφαση του Γενικού Γραμματέα Περιφέρειας Αττικής, συνεδρίασαν μετά από τηλεφωνική πρόσκληση του Προέδρου της επιτροπής, προκειμένου να ολοκληρωθεί η διαδικασία, που ευρίσκετο σε εκκρεμότητα (η επιτροπή διενήργησε αυτοψία στον

υπό κρίση χώρο στις 14.11.2006, σχετική η υπ' αριθμ. 6376/469/6.11.2006 πρόσκληση του Προέδρου της και αφού διορθώθηκαν σύμφωνα με τις υποδείξεις της επιτροπής τα διαγράμματα), χάραξης ορίων αιγιαλού, παραλίας, στην παραλιακή θέση «Παζαράκι» της Κτηματικής περιφέρειας της Κοινότητας Γραμματικού Ν. Αττικής.

Τα μέλη της Επιτροπής αφού έλαβαν υπόψη τα:

α) Την υπ' αριθμ. 2309/18.4.2006 σχετική αίτηση της «ΕΛΛΗΝΙΚΕΣ ΙΧΘΥΟΚΑΛΛΙΕΡΓΙΕΣ» Α.Β.Ε.Ε., περί καθορισμού Αιγιαλού και Παραλίας στην στην παραλιακή θέση «Παζαράκι» της Κτηματικής περιφέρειας της Κοινότητας Γραμματικού Ν. Αττικής.

β) Το από Μάρτιο 2006 κλίμακας 1:500 υψομετρικό-τοπογραφικό διάγραμμα που συντάχθηκε από τον Πολιτικό Μηχανικό Νίκο Π. Δημητρακόπουλο και το οποίο αφού ελέγχθηκε ως προς την αποτύπωση και θεωρήθηκε από το τεχνικό τμήμα της Κτηματικής Υπηρεσίας Ανατολικής Αττικής στις 17.5.2006.

γ) Το γεγονός ότι η μη χάραξη οριογραμμών Αιγιαλού-Παραλίας στο συγκεκριμένο σημείο οφείλεται αποκλειστικά σε τεχνική παράλειψη υλοποίησης της από 4.9.1961 έκθεσης της επιτροπής καθορισμού Αιγιαλού-Παραλίας (Δ. 13151/7553/8.12.1965 απόφαση Υφυπουργού Οικονομικών/ ΦΕΚ 221/20.12.1965 παράρτημα).

δ) Τα με το υπ' αριθμ. 771/13.4.2007 έγγραφο αποσταλθέντα ανεμολογικά κλπ. στοιχεία από την ΕΜΥ, από τα οποία προκύπτει ότι η περιοχή δεν προσβάλεται από ισχυρούς ανέμους (εντάσεως 7-10 B) και η διεύθυνση των ανέμων είναι Β και ΒΑ . Σύμφωνα με τα στοιχεία της ΕΜΥ στην περιοχή πνέουν συνήθως άνεμοι Βόρειοι. Εντάσεως 3 έως 4 B, με συχνότητα 23,5% και 16% αντίστοιχα.

ε) Τα συμπεράσματα κατά τη διενεργηθείσα στις 14.11.2006 αυτοψία στην υπό εξέταση παραλιακή περιοχή ήτοι:

1) Το γεγονός ότι δεν έχει αλλάξει η γεωμορφολογία και η πραγματική κατάσταση στην υπό χάραξη θέση από ανθρώπινες παρεμβάσεις, εκτός ενός μικρού μώλου - κρηπιδώματος, που εξυπηρετεί τις ανάγκες του υφιστάμενου ιχθυοτροφείου.

2) Τα παρακάτω στοιχεία όπως αυτά προέκυψαν από τη μακροσκοπική παρατήρηση κατά τη διάρκεια της αυτοψίας και από τον χάρτη της Υδρογραφικής Υπηρεσίας Π.Ν. κλίμακας 1:50.000 συγκεκριμένα:

α) Η μορφολογία της ακτής συνίσταται κατά το μεγαλύτερο μέρος της από βραχώδη πρανή με απότομες κλίσεις και ύψη στέψης, που κυμαίνονται από 2,40 μ. έως 3,60 μ. καθώς και από τεχνικά έργα (μικρός μώλος-κρηπίδωμα).

β) Της ακτής συνέχονται αδόμητες εκτάσεις με έδαφος βραχώδες εκτός σχεδίου.

γ) Το φυσικό όριο βλάστησης συνίσταται από δενδρώδη φυσική βλάστηση (δάσος με πεύκα, σκοίνα κλπ), εκτινόμενο μέχρι την κορυφή του αιγιαλού.

δ) Στην περιοχή δεν εντοπίστηκαν παράκτιοι φυσικοί πόροι (Πρώτες ύλες που προέρχονται από τη φύση).

ε) Η μορφολογία του πυθμένα είναι βραχώδης με μεγάλα βάθη κοντά στην ακτή (βάθος θάλασσας σε απόσταση 300 μ. από την ακτή περίπου 60μ.)

στ) Το μέτωπο της ακτής έχει διεύθυνση από ΝΑ προς ΒΔ και δέχεται καθ' όλο το μήκος της κυματισμό σε ΒΑ διεύθυνση. Το ανάπτυγμα του Ευβοϊκού κόλπου είναι μικρό της τάξεως των 8,00 χλμ. από την απέναντι νήσο της Εύβοιας.

ζ) Η περιοχή δεν είναι προστατευόμενη και δεν υπάρχουν ευπαθή οικοσυστήματα.

4) Στην περιοχή δεν υφίσταται κτηματολόγιο.

5) Δεν υπάρχουν καταγεγραμμένα Δημόσια κτήματα σε άμεση γειτνίαση με την παράκτια ζώνη.

6) Στην περιοχή δεν υφίστανται διανομές του Υπουργείου Γεωργίας.

7) Το γεγονός ότι κατά τη διενεργούμενη αυτοψία, επικρατούσαν ομαλά καιρικά φαινόμενα και η ανάβαση του κύματος ήτο συνήθης.

8) Τους χάρτες και τα διαγράμματα αποτύπωσης της υφιστάμενης κατάστασης της περιοχής από τα οποία προκύπτει ότι στην υπό κρίση περιοχή δεν έχει επέλθει σοβααή μεταβολή στη θέση της ακτογραμμής και δεν υπάρχουν στοιχεία που να δικαιολογούν αλλοίωση υψομετρικής κατάστασης ρ μέχρι σήμερα. Το εύρος της ζώνης του Αιγιαλού κυμαίνεται από 2,00 μ. έως 5,00 μ. και το υψόμετρο της ζώνης του Αιγιαλού κυμαίνεται από 0,50 μ. έως 2,50 μ.

9) Την υπ' αριθμ. 1089532π.ε/8205πε/Β0010/20.4.2005 κοινή υπουργική απόφαση Υπουργών Οικονομίας και Οικονομικών, Περιβάλλοντος, Χωροταξίας και Δημοσίων Έργων για τα στοιχεία που πρέπει να λαμβάνονται υπόψη από την Επιτροπή προκειμένου να γίνει η χάραξη των οριογραμμών αιγιαλού και παραλίας και από την οποία προκύπτει (άρθρο 4 παρ. 3) ότι στην περίπτωση, όπου στην υπό χάραξη της περιοχή υπάρχουν παράνομα κατασκευασθέντα τεχνικά έργα, αυτά δεν λαμβάνονται υπόψη (κατά την χάραξη) και ο αιγιαλός καθορίζεται στο αρχικό φυσικό του όριο που είναι δυνατό να αναγνωρισθεί ή που προκύπτει από άλλα στοιχεία.

10) Το γεγονός ότι η οριογραμμή του αιγιαλού αποτελεί το όριο της μέγιστης πλην συνήθους ανάβασης του κύματος.

Μετά τα παραπάνω η επιτροπή χαράσει βάσει των υπαρχόντων στοιχείων, επί του προαναφερόμενου υψομετρικού διαγράμματος κλίμακος 1:500 που συντάχθηκε από τον Πολιτικό Μηχανικό Νίκο Π. Δημητρακόπουλο (ελέγχθηκε και θεωρήθηκε στις 17.5.2006 από την Κτηματική Υπηρεσία Ανατολικής Αττικής).

α) Την οριογραμμή του αιγιαλού με συνεχή κόκκινη πολυγωνική γραμμή με στοιχεία κορυφών 1-2-3-4-5-6.

β) Την οριογραμμή της παραλίας υε κίτρινη συνεχή πολυγωνική γραμμή με στοιχεία κορυφών 1΄-2΄-3΄-4΄-5΄-6΄.

Οι κορυφές των οριογραμμών είναι εξαρτημένες από το Κρατικό Τριγωνομετρικό Δίκτυο σε προβολή HATT και οι συντεταγμένες τους σημειώνονται σε πίνακες επί του συνοδεύοντος την παρούσα έκθεση προαναφερόμενο διάγραμμα.

Η ζώνη παραλίας στην προκειμένη περίπτωση έχει νόημα και ενδείκνυται η χάραξή της, δια να αποτελεί συνέχεια του αιγιαλού σε ικανό και ενιαίο πλάτος με αυτόν.

Η Επιτροπή

Ο Πρόεδρος
ΘΕΟΔΩΡΟΣ ΚΥΡΙΑΚΟΠΟΥΛΟΣ

Τα Μέλη
ΠΑΝΑΓΙΩΤΗΣ ΚΑΝΑΤΟΥΛΑΣ
ΙΑΚΩΒΟΣ ΣΕΡΓΗΣ
ΑΙΜΙΛΙΑ ΡΟΔΗ
ΚΑΛΛΙΟΠΗ ΚΑΡΔΑΜΙΤΣΗ

ΕΘΝΙΚΟ ΤΥΠΟΓΡΑΦΕΙΟ

Για τεχνικούς λόγους στο σχεδιάγραμμα, έγινε σμίκρυνση, κατά ποσοστό 36%

ΧΩΜΑΤΟΔΡΟΜΟΣ
ΚΟΝΤΕΙΝΕΡΣ
ΥΠΟΣΤΕΓΟ ΓΕΝΝΗΤΡΙΩΝ
ΦΥΛΑΚΙΟ
ΓΡΑΜΜΗ ΠΑΡΑΛΙΑΣ
ΓΡΑΜΜΗ ΑΙΓΙΑΛΟΥ
ΥΠΟΣΤΕΓΟ
ΤΣΙΜΕΝΤΟΣΤΡΩΣΗ
ΠΛΩΤΗ ΕΞΕΔΡΑ
ΣΙΛΟ
ΑΠΟΘΗΚΗ
ΠΛΑΣΤΙΚΗ ΔΕΞΑΜΕΝΗ
4500.0000
4600.0000
4700.0000

ΣΥΜΒΟΛΙΣΜΟΙ	
	Ακτογραμμή
	Πρανές
	Χωματόδρομος
	Βράχια
	Αμμουδιά
	Τσιμεντόστρωση
	Σιλό
	Σωλήνες
	Στύλος Φωτισμού
	Στύλος Κάμερας
	ΣΤΑΣΗ

ΠΙΝΑΚΑΣ ΣΥΝΤΕΤΑΓΜΕΝΩΝ

ΣΥΝΤΕΤΑΓΜΕΝΕΣ ΚΟΡΥΦΩΝ ΟΡΙΟΓΡΑΜΜΗΣ ΑΙΓΙΑΛΟΥ

α/α	Xi	Yi
1	6963.88	-4602.86
2	6962.49	-4600.88
3	6962.93	-4593.60
4	6974.31	-4569.86
5	6993.88	-4565.65
6	6999.79	-4566.15

ΣΥΝΤΕΤΑΓΜΕΝΕΣ ΚΟΡΥΦΩΝ ΟΡΙΟΓΡΑΜΜΗΣ ΠΑΡΑΛΙΑΣ

α/α	Xi	Yi
1'	6957.01	-4609.89
2'	6953.18	-4600.66
3'	6953.07	-4591.04
4'	6967.47	-4561.00
5'	6983.85	-4557.85
6'	7005.59	-4560.24

ΥΠΟΜΝΗΜΑ ΕΠΙΤΡΟΠΗΣ

Α. ΤΟ ΠΑΡΟΝ ΤΟΠΟΓΡΑΦΙΚΟ ΔΙΑΓΡΑΜΜΑ ΣΥΝΟΔΕΥΕΙ ΤΗΝ ΑΠΟ 24-4-2007 ΕΚΘΕΣΗ ΤΗΣ ΕΠΙΤΡΟΠΗΣ ΚΑΘΟΡΙΣΜΟΥ ΤΩΝ ΟΡΙΩΝ ΤΟΥ ΑΙΓΙΑΛΟΥ (ΑΡΘΡΟ 3 ΤΟΥ Ν. 2971/2001).

Β. 1,2,3,4,5,6 (κόκκινη) : ΟΡΙΟΓΡΑΜΜΗ ΑΙΓΙΑΛΟΥ
1',2',3',4',5',6' (κίτρινη) : ΟΡΙΟΓΡΑΜΜΗ ΠΑΡΑΛΙΑΣ

Γ. ΟΙ ΚΟΡΥΦΕΣ ΤΩΝ ΟΡΙΟΓΡΑΜΜΩΝ ΟΡΙΖΟΝΤΑΙ ΜΕ ΟΡΘΟΓΩΝΙΕΣ ΣΥΝΤΕΤΑΓΜΕΝΕΣ ΕΞΑΡΤΗΜΕΝΕΣ ΑΠΟ ΤΟ ΚΡΑΤΙΚΟ ΔΙΚΤΥΟ (ΑΖΙΜΟΥΘΙΑΚΗ ΠΡΟΒΟΛΗ HATT) ΩΣ ΟΙ ΠΑΡΑΠΛΕΥΡΩΣ ΠΙΝΑΚΕΣ.

Ο ΠΡΟΕΔΡΟΣ

ΤΑ ΜΕΛΗ

α. ΠΑΝΑΓΙΩΤΗΣ ΚΑΝΑΤΟΥΛΑΣ

β. ΣΕΡΓΗΣ ΙΑΚΩΒΟΣ ΑΝΤΙΠΧΟΣ Λ.Σ.

γ.

δ. ΚΑΛΛΙΟΠΗ Μ. ... ΠΟΛ ΚΟΣ ΜΗΧ ...

Ο ΓΡΑΜΜΑΤΕΑΣ

ΓΕΩΡΓΙΟΣ ... ΕΦΟΡΙΑΚΟΣ ΠΕ/Α

Ελέγχθηκε για την ακρίβεια της αποτύπωσης

Αγ. Παρασκευή 17/5/2006

Ο Μηχανικός

ΜΑΡΙΑ ΑΛΕΞΑΝΔΡΟΥ
Τοπογράφος Μηχανικός
ΥΠΟΥΡΓΕΙΟ ΟΙΚΟΝΟΜΙΚΩΝ

ΘΕΩΡΗΘΗΚΕ
Αγ. Παρασκευή 17/5/2006
Ο Προϊστάμενος του Τεχνικού Τμήματος

ΠΑΝΑΓΙΩΤΗΣ ΚΑΝΑΤΟΥΛΑΣ

ΑΠΟΣΠΑΣΜΑ Φ.Χ. Γ.Υ.Σ. 1:50.000 "ΡΑΦΗΝΑ"

ΤΟΠΟΓΡΑΦΙΚΟ ΔΙΑΓΡΑΜΜΑ

ΚΑΘΟΡΙΣΜΟΥ ΟΡΙΩΝ ΑΙΓΙΑΛΟΥ - ΠΑΡΑΛΙΑΣ

ΠΕΡΙΟΧΗ: "ΠΑΖΑΡΑΚΙ" ΓΡΑΜΜΑΤΙΚΟΥ

ΕΝΔΙΑΦΕΡΟΜΕΝΟΣ: ΕΛΛΗΝΙΚΑΙ ΙΧΘΥΟΚΑΛΛΙΕΡΓΕΙΑΙ Α.Β.Ε.Ε.

ΚΟΙΝΟΤΗΤΑ: ΓΡΑΜΜΑΤΙΚΟΥ Ν. ΑΤΤΙΚΗΣ

ΑΡΜΟΔΙΑ ΚΤΗΜΑΤΙΚΗ ΥΠΗΡΕΣΙΑ: ΑΝΑΤΟΛΙΚΗΣ ΑΤΤΙΚΗΣ

ΝΟΜΑΡΧΙΑ: ΑΝΑΤΟΛΙΚΗΣ ΑΤΤΙΚΗΣ

ΚΛΙΜΑΚΑ : 1: 500

Ισοδιάσταση : 1,00 μ

ΤΡΙΓΩΝΟΜΕΤΡΙΚΗ ΕΞΑΡΤΗΣΗ: Κ.Φ.Χ. "Ν. ΨΑΡΑ", φ=38° 15', λ=0° 15'
ΥΨΟΜΕΤΡΙΚΗ ΑΦΕΤΗΡΙΑ: ΜΕΣΗ ΣΤΑΘΜΗ ΘΑΛΑΣΣΑΣ ΚΑΤΑ ΤΗΝ ΗΜΕΡΑ ΤΗΣ ΑΠΟΤΥΠΩΣΗΣ
ΜΕΘΟΔΟΣ ΑΠΟΤΥΠΩΣΗΣ: ΤΟΠΟΣΤΑΘΕΡΑ (ΗΛΕΚΤΡΟΝΙΚΑ)
ΧΡΟΝΟΛΟΓΙΑ ΑΠΟΤΥΠΩΣΗΣ: ΜΑΡΤΙΟΣ 2006

ΑΘΗΝΑ ΜΑΡΤΙΟΣ 2006
Ο ΣΥΝΤΑΞΑΣ ΜΗΧΑΝΙΚΟΣ

ΝΙΚΟΣ Π. ΔΗΜΗΤΡΑΚΟΠΟΥΛΟΣ
ΔΙΠΛΩΜ. ΠΟΛΙΤΙΚΟΣ ΜΗΧΑΝΙΚΟΣ
ΕΘΝΙΚΟΥ ΜΕΤΣΟΒΙΟΥ ΠΟΛΥΤΕΧΝΕΙΟΥ

ΕΘΝΙΚΟ ΤΥΠΟΓΡΑΦΕΙΟ

ΕΦΗΜΕΡΙΣ ΤΗΣ ΚΥΒΕΡΝΗΣΕΩΣ

ΠΕΡΙΦΕΡΕΙΑΚΑ ΓΡΑΦΕΙΑ ΠΩΛΗΣΗΣ Φ.Ε.Κ.

ΘΕΣΣΑΛΟΝΙΚΗ - Βασ. Όλγας 227	**23104 23956**	**ΛΑΡΙΣΑ** - Διοικητήριο	**2410 597449**
ΠΕΙΡΑΙΑΣ - Ευριπίδου 63	**210 4135228**	**ΚΕΡΚΥΡΑ** - Σαμαρά 13	**26610 89122**
ΠΑΤΡΑ - Κορίνθου 327	**2610 638109**	**ΗΡΑΚΛΕΙΟ** - Πεδιάδος 2	**2810 300781**
ΙΩΑΝΝΙΝΑ - Διοικητήριο	**26510 87215**	**ΜΥΤΙΛΗΝΗ** - Πλ. Κωνσταντινουπόλεως 1	**22510 46654**
ΚΟΜΟΤΗΝΗ - Δημοκρατίας 1	**25310 22858**		

ΤΙΜΗ ΠΩΛΗΣΗΣ ΦΥΛΛΩΝ ΤΗΣ ΕΦΗΜΕΡΙΔΟΣ ΤΗΣ ΚΥΒΕΡΝΗΣΕΩΣ

Σε έντυπη μορφή

- Για τα Φ.Ε.Κ. από 1 μέχρι 16 σελίδες σε 1 €, προσαυξανόμενη κατά 0,20 € για κάθε επιπλέον οκτασέλιδο ή μέρος αυτού.
- Για τα φωτοαντίγραφα Φ.Ε.Κ. σε 0,15 € ανά σελίδα.

Σε μορφή DVD/CD

Τεύχος	Ετήσια έκδοση	Τριμηνιαία έκδοση	Μηνιαία έκδοση
Α΄	150 €	40 €	15 €
Β΄	300 €	80 €	30 €
Γ΄	50 €	-	-
Υ.Ο.Δ.Δ.	50 €	-	-
Δ΄	110 €	30 €	-

Τεύχος	Ετήσια έκδοση	Τριμηνιαία έκδοση	Μηνιαία έκδοση
Α.Α.Π.	110 €	30 €	-
Ε.Β.Ι.	100 €	-	-
Α.Ε.Δ.	5 €	-	-
Δ.Δ.Σ.	200 €	-	20 €
Α.Ε. - Ε.Π.Ε. και **Γ.Ε.ΜΗ.**	-	-	100 €

- Η τιμή πώλησης μεμονωμένων Φ.Ε.Κ. σε μορφή cd-rom από εκείνα που διατίθενται σε ψηφιακή μορφή και μέχρι 100 σελίδες, σε 5 € προσαυξανόμενη κατά 1 € ανά 50 σελίδες.
- Η τιμή πώλησης σε μορφή cd-rom/dvd, δημοσιευμάτων μιας εταιρείας στο τεύχος Α.Ε.-Ε.Π.Ε. και Γ.Ε.ΜΗ. σε 5 € ανά έτος.

ΠΑΡΑΓΓΕΛΙΑ ΚΑΙ ΑΠΟΣΤΟΛΗ Φ.Ε.Κ.: Τηλεφωνικά: 210 4071010 - fax: 210 4071010 - internet: http://www.et.gr

ΕΤΗΣΙΕΣ ΣΥΝΔΡΟΜΕΣ Φ.Ε.Κ.

Τεύχος	Έντυπη μορφή	Ψηφιακή Μορφή
Α΄	225 €	190 €
Β΄	320 €	225 €
Γ΄	65 €	Δωρεάν
Υ.Ο.Δ.Δ.	65 €	Δωρεάν
Δ΄	160 €	80 €
Α.Α.Π.	160 €	80 €
Ε.Β.Ι.	65 €	33 €

Τεύχος	Έντυπη μορφή	Ψηφιακή Μορφή
Α.Ε.Δ.	10 €	Δωρεάν
Α.Ε. - Ε.Π.Ε. και **Γ.Ε.ΜΗ.**	2.250 €	645 €
Δ.Δ.Σ.	225 €	95 €
Α.Σ.Ε.Π.	70€	Δωρεάν
Ο.Π.Κ.	-	Δωρεάν
Α΄+ Β΄+ Δ΄ + Α.Α.Π.	-	450 €

- Το τεύχος Α.Σ.Ε.Π. (έντυπη μορφή) θα αποστέλλεται σε συνδρομητές ταχυδρομικά, με την επιβάρυνση των 70 €, ποσό το οποίο αφορά τα ταχυδρομικά έξοδα.
- Για την παροχή πρόσβασης μέσω διαδικτύου σε Φ.Ε.Κ. προηγουμένων ετών και συγκεκριμένα στα τεύχη: **α)** Α, Β, Δ, Α.Α.Π., Ε.Β.Ι. και Δ.Δ.Σ., η τιμή προσαυξάνεται, πέραν του ποσού της ετήσιας συνδρομής του 2007, κατά 40 € ανά έτος και ανά τεύχος και **β)** για το τεύχος Α.Ε.-Ε.Π.Ε. & Γ.Ε.ΜΗ., κατά 60 € ανά έτος παλαιότητας.

* Η καταβολή γίνεται σε όλες τις Δημόσιες Οικονομικές Υπηρεσίες (Δ.Ο.Υ.). Το πρωτότυπο διπλότυπο (έγγραφο αριθμ. πρωτ. 9067/28.2.2005 2η Υπηρεσία Επιτρόπου Ελεγκτικού Συνεδρίου) με φροντίδα των ενδιαφερομένων, πρέπει να αποστέλλεται ή να κατατίθεται στο Εθνικό Τυπογραφείο (Καποδιστρίου 34, Τ.Κ. 104 32 Αθήνα).
* Σημειώνεται ότι φωτοαντίγραφα διπλοτύπων, ταχυδρομικές Επιταγές για την εξόφληση της συνδρομής, δεν γίνονται δεκτά και θα επιστρέφονται.
* Οι οργανισμοί τοπικής αυτοδιοίκησης, τα νομικά πρόσωπα δημοσίου δικαίου, τα μέλη της Ένωσης Ιδιοκτητών Ημερησίου Τύπου Αθηνών και Επαρχίας, οι τηλεοπτικοί και ραδιοφωνικοί σταθμοί, η Ε.Σ.Η.Ε.Α., τα τριτοβάθμια συνδικαλιστικά Όργανα και οι τριτοβάθμιες επαγγελματικές ενώσεις δικαιούνται έκπτωσης πενήντα τοις εκατό (50%) επί της ετήσιας συνδρομής (τρέχον έτος + παλαιότητα).
* Το ποσό υπέρ Τ.Α.Π.Ε.Τ. [5% επί του ποσού συνδρομής (τρέχον έτος + παλαιότητα)], καταβάλλεται ολόκληρο (Κ.Α.Ε. 3512) και υπολογίζεται πριν την έκπτωση.
* Στην Ταχυδρομική συνδρομή του τεύχους Α.Σ.Ε.Π. δεν γίνεται έκπτωση.

Πληροφορίες για δημοσιεύματα που καταχωρούνται στα Φ.Ε.Κ. στο τηλ.: 210 5279000.
Φωτοαντίγραφα παλαιών Φ.Ε.Κ.: Μάρνη 8 τηλ.: 210 8220885, 210 8222924, 210 5279050.
Οι πολίτες έχουν τη δυνατότητα ελεύθερης ανάγνωσης των δημοσιευμάτων που καταχωρούνται σε όλα τα τεύχη της Εφημερίδας της Κυβερνήσεως πλην εκείνων που καταχωρούνται στο τεύχος Α.Ε.-Ε.Π.Ε και Γ.Ε.ΜΗ., από την ιστοσελίδα του Εθνικού Τυπογραφείου (www.et.gr).

Οι υπηρεσίες εξυπηρέτησης πολιτών λειτουργούν καθημερινά από 08:00 μέχρι 13:00



ΑΠΟ ΤΟ ΕΘΝΙΚΟ ΤΥΠΟΓΡΑΦΕΙΟ
ΚΑΠΟΔΙΣΤΡΙΟΥ 34 * ΑΘΗΝΑ 104 32 * ΤΗΛ. 210 52 79 000 * FAX 210 52 21 004
ΗΛΕΚΤΡΟΝΙΚΗ ΔΙΕΥΘΥΝΣΗ: http://www.et.gr – e-mail: webmaster.et@et.gr